BÜKFALVA

MINŐSÉGI SZÁLLÁSHELYEK BÜKFÜRDŐN

KIADÓ APARTMANOK

WWW.BUKFALVA.HU





MAGUNKRÓL

Célunk, hogy minőségi szálláshelyeket biztosítsunk mind az átutazóknak, mind a Bükfürdőn hosszabb pihenésre vágyóknak. Szálláskapacitásunk folyamatosan növekszik; jelenleg hat, egymáshoz közel található apartmanházunkban, összesen 19 apartmanban várjuk kedves vendégeinket.

Fedezd fel apartmanházaink kényelmét, ahol a nyugalom és a kényelem találkozik. Akár egy rövid átutazás, akár egy hosszabb pihenés miatt látogatsz Bükfürdőre, nálunk otthon érezheted magad. Tágas, teljesen felszerelt apartmanjaink a város legjobb pontjain várnak, a fürdő és a látnivalók közelében.



BÜK

Bük (németül: Wichs) város Vas megyében, Kőszeg járásban. Hozzátartozik Bükfürdő.

- Területe: 20,86 km2
- Teljes népessége: 3765 fő (2025.)


Szombathelytől 27 kilométerre északkeletre, az Alpokalja és a Kisalföld talalkozásánál a Répce-folyó síkságán fekszik. A város keleti oldalán talalható a Bük-Bő-Gór víztározó.
Kereskedelmi szálláshelyeken eltöltött vendégéjszakák tekintetében Magyarország hatodik legnépszerűbb települése.

BÜKFÜRDŐ

A csodatevő bükfürdői gyógyvíz 4 kúton keresztül tör a felszínre. A Szent Kelemen, Felsőbüki Nagy Pál, Bükaqua és Szent Imre kutakból kinyert termálvizek mindegyike gyógyvízminősítéssel rendelkezik.
Az egyedi összetételű – alkáli-hidrogénkarbonátos, magas kalcium-, magnézium- és fluortartalmú – gyógyvíz nemzetközi összehasonlításban is rendkívül magas, több mint 15201,58 mg/l ásványi anyag tartalommal rendelkezik, így egyedülállóan kedvező hatást fejt ki a szervezetre.
A nátrium-klorid gyulladáscsökkentő hatású, a kalcium, fluor a csont anyagcseréjérében játszik fontos szerepet, a magnézium az izomműködésre hat pozitívan, a szén-dioxid pedig a keringést javítja.

Kiválóan alkalmas szinte valamennyi mozgásszervi betegség kezelésére, hatékonyan alkalmazható: meszesedés, porckopás, csontritkulás, discopathia, lumbágó, Bechterew-kór, krónikus ízületi gyulladás, köszvény, lágyrész reumatizmus, továbbá ortopédiai és idegsebészeti műtétek utáni rehabilitáció, baleseti utókezelés, krónikus nőgyógyászati és urológiai gyulladások, valamint krónikus gyomorhurut, fekélybetegség, emésztési zavarok esetén.
A gyógyvíz ivókúra formájában is jól alkalmazható krónikus gyomorhurut, fekélybetegség és emésztési zavarok gyógyítására, valamint az osteoporosis megelőzésére, kezelésére.



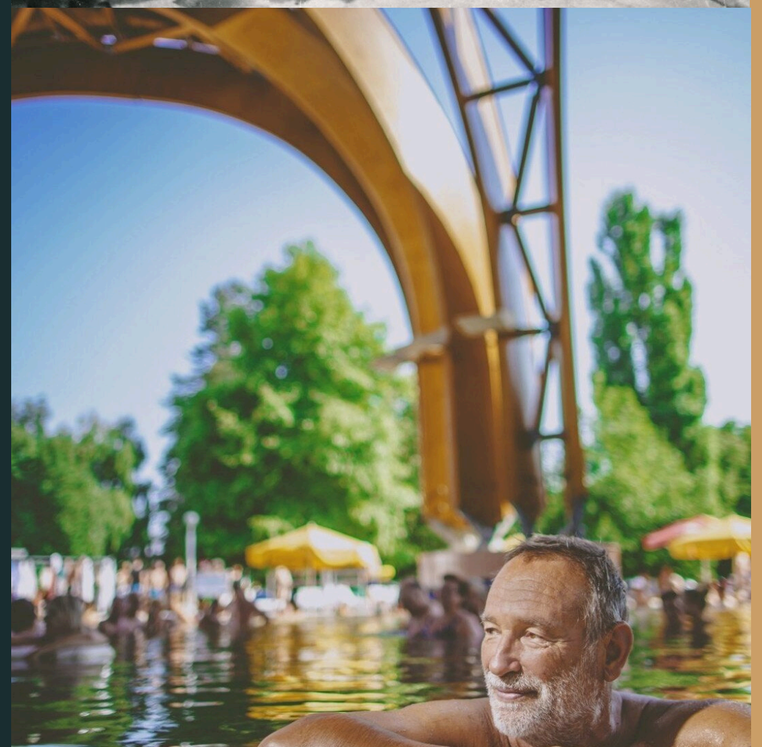

BÜKFALVA MINŐSÉGI SZÁLLÁSHELYEK BÜKFÜRDŐN

SZÁLLÁSHELYEINK

Modern apartmanjaink tágasak, teljesen felszereltek és mindent biztosítanak amire egy tökéletes pihenéshez szükséged lehet. Akár rövid tartózkodásra, akár hosszabb nyaralásra érkezel, nálunk otthonosan érezheted magad, a helyi látnivalók és termálfürdő közelsége pedig még kényelmesebbé teszi az itt töltött időt.

WWW.BUKFALVA.HU



KÚRIA


A Kúria apartmanok Bükfürdő csendes lakóövezeti részén, a fürdőtől mindössze pár km távolságra találhatók. A szálláshelyen két szinten, 8 apartman helyezkedik el. Az épülethez gondozott kert tartozik.

A Kúria melléképületének földszintjén három önálló apartman saját fürdőszobával és teakonyhával lett kialakítva. Fontos volt számunkra a letisztult stílus, alkalmazkodva a környezethez és hogy minden igénynek megfelelő belsőépítészeti megoldásokat alkalmazzunk. Az épület földszintjén külön közösségi teret és tágas étkező helyiséget alakítottunk ki, az összejövetelek, rendezvények belső térben való megrendezése céljából. Az apartmanház emeletén öt különálló szoba található saját fürdőszobával, amelyek két légterűek, francia ággyal és kihúzató kanapéval berendezve. Az emeleten a folyosó végén impozáns étkező és igényesen felszerelt konyha található a társaságok kellemes időtöltésére.


A Kúria apartmanházak és a hozzájuk tartozó hatalmas kert kiválóan alkalmas rendezvények megtartására. Legyen szó családi rendezvényekről esküvőkről vagy céges csapatépítőről.





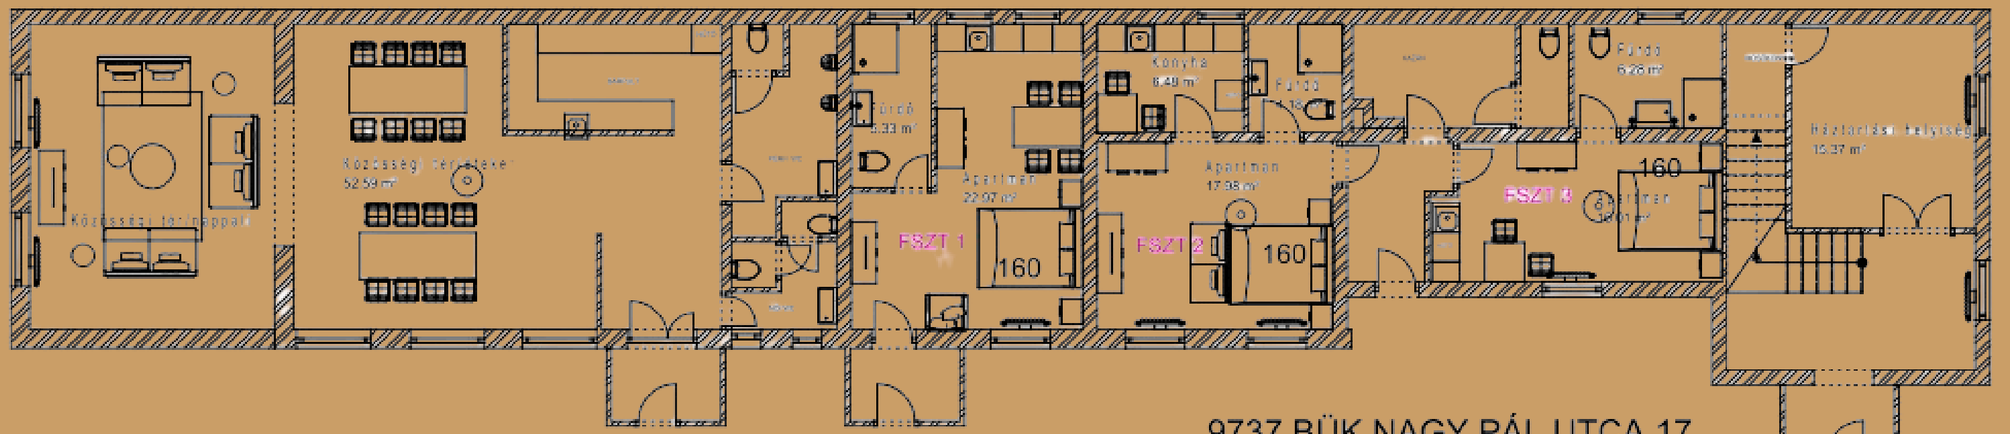

9737 BÜK NAGY PÁL UTCA 17
KÚRIA MELLÉKÉPÜLET
FÖLDSZINT

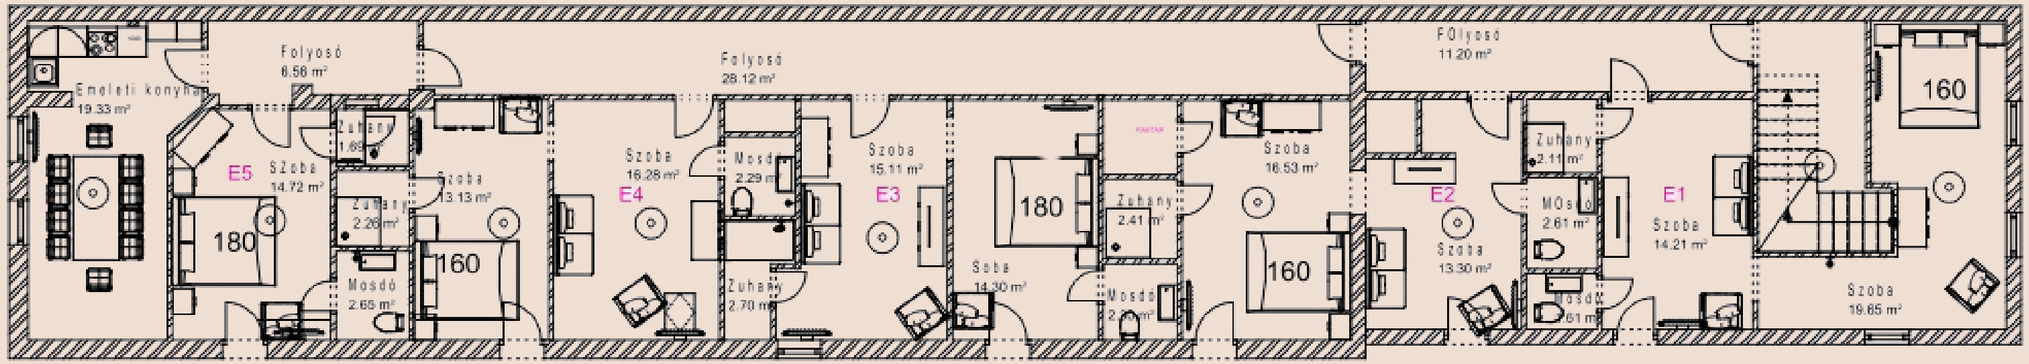

9737 BÜK NAGY PÁL UTCA 17
KÚRIA MELLÉKÉPÜLET
EMELET






NP2

A 97 négyzetméteren található NP2 apartman épületébe belépve tágas előszoba várja a megpihenni vágyókat. Innen nyílik az amerikai-konyhás nappali és az étkező. A konyha teljesen felszerelt és gépiesített. A nappaliból külön kijutás van a teraszra, ezzel még tágasabb érzetet kölcsönözve a nappali résznek. A tereket hatalmas ablakokon bejutó természetes fények teszik otthonosan világossá. A két hálószobás apartmanhoz kettő külön fürdőszoba tartozik. Tökéletes kikapcsolódás családok és baráti társaságok számára.

MINŐSÉGI SZÁLLÁSHELYEK BÜKFÜRDŐN BÜKFALVA

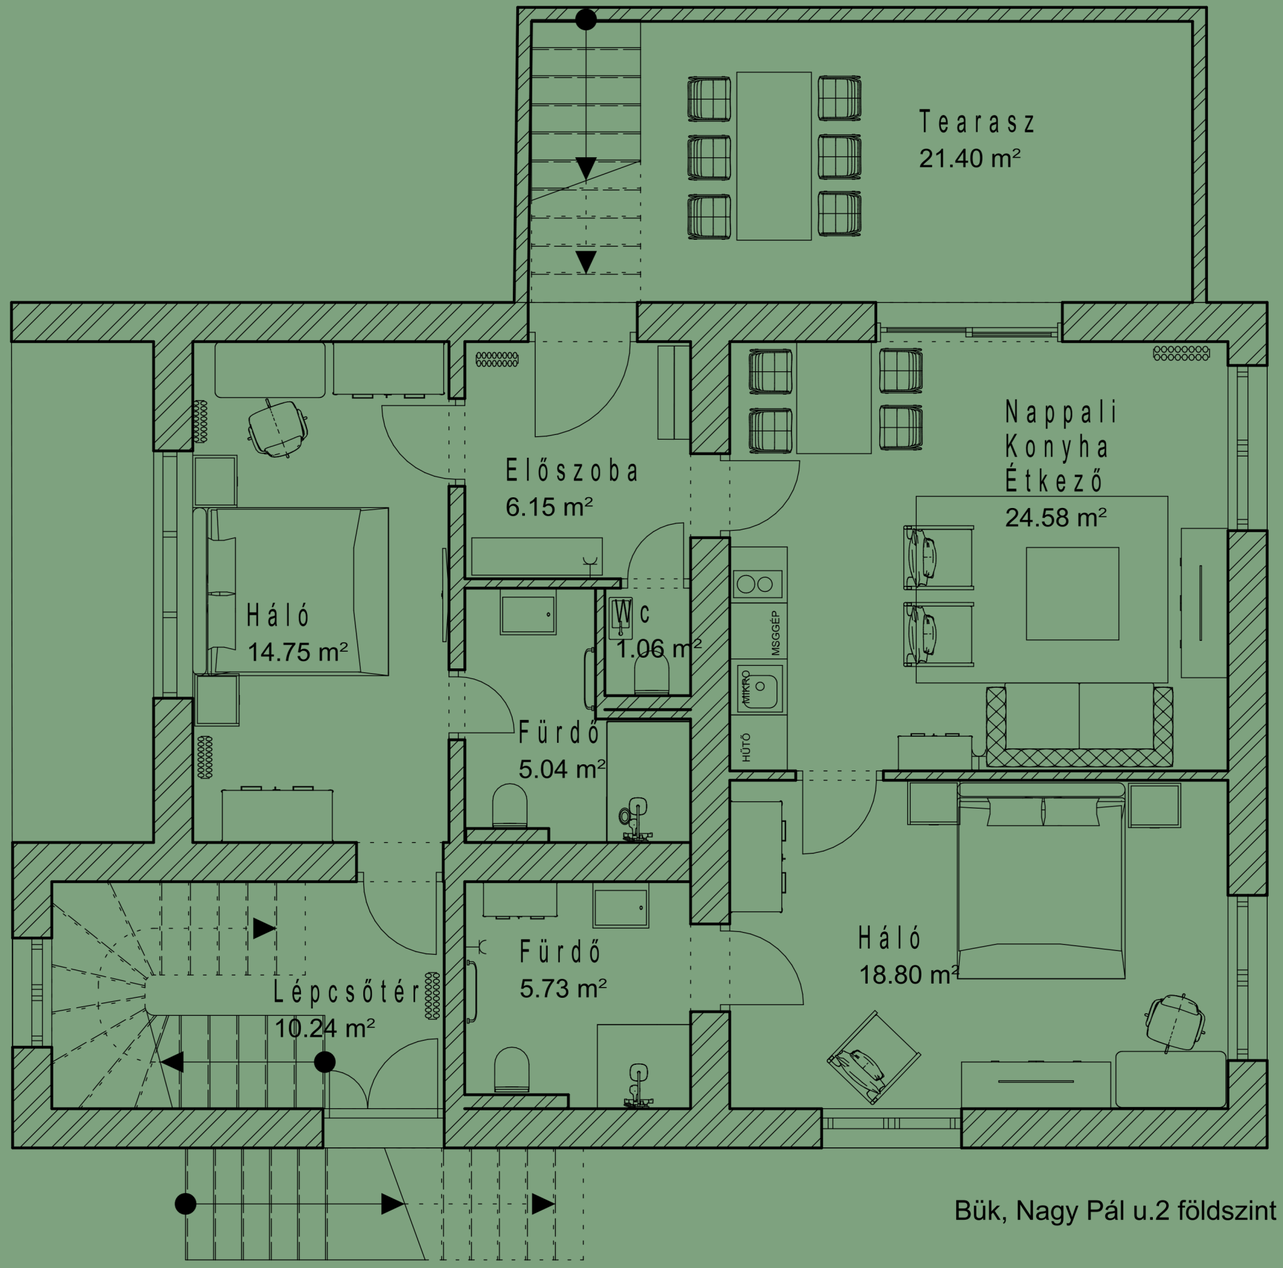

Bük, Nagy Pál u.2 földszint






NP15

A Bükfalva NP15 apartman népszerű vendégházi jellegű apartman-szálláshely Bükön, amely ideális családi vagy baráti pihenéshez, és autóval mindössze pár percre van a Bükfürdő Gyógy- és Termálfürdőtől.


A körülbelül 120 négyzetméteren található NP15 apartman épületébe belépve világos előszoba várja a megpihenni vágyókat. Innen nyílik az amerikai-konyhás nappali és az étkező is.

A konyha teljesen felszerelt és gépiesített (mosogatógép, mikrohullámú sütő, kenyérpirító, kávéfőző, elektromos főzőlap és sütő).

Az étkezőből külön kijutás van a teraszra, ezzel még tágasabb érzetet kölcsönözve az étkező résznek. A nappali hangulatos és tágas, vidám színeivel élmény a benne eltöltött idő. Tv nézéshez és olvasáshoz is ideális a kanapé, ugyanakkor külön olvasósarok is kialakításra került megfelelő fénytechnikával. A három hálószobás apartman mindegyikéhez külön fürdőszoba tartozik.

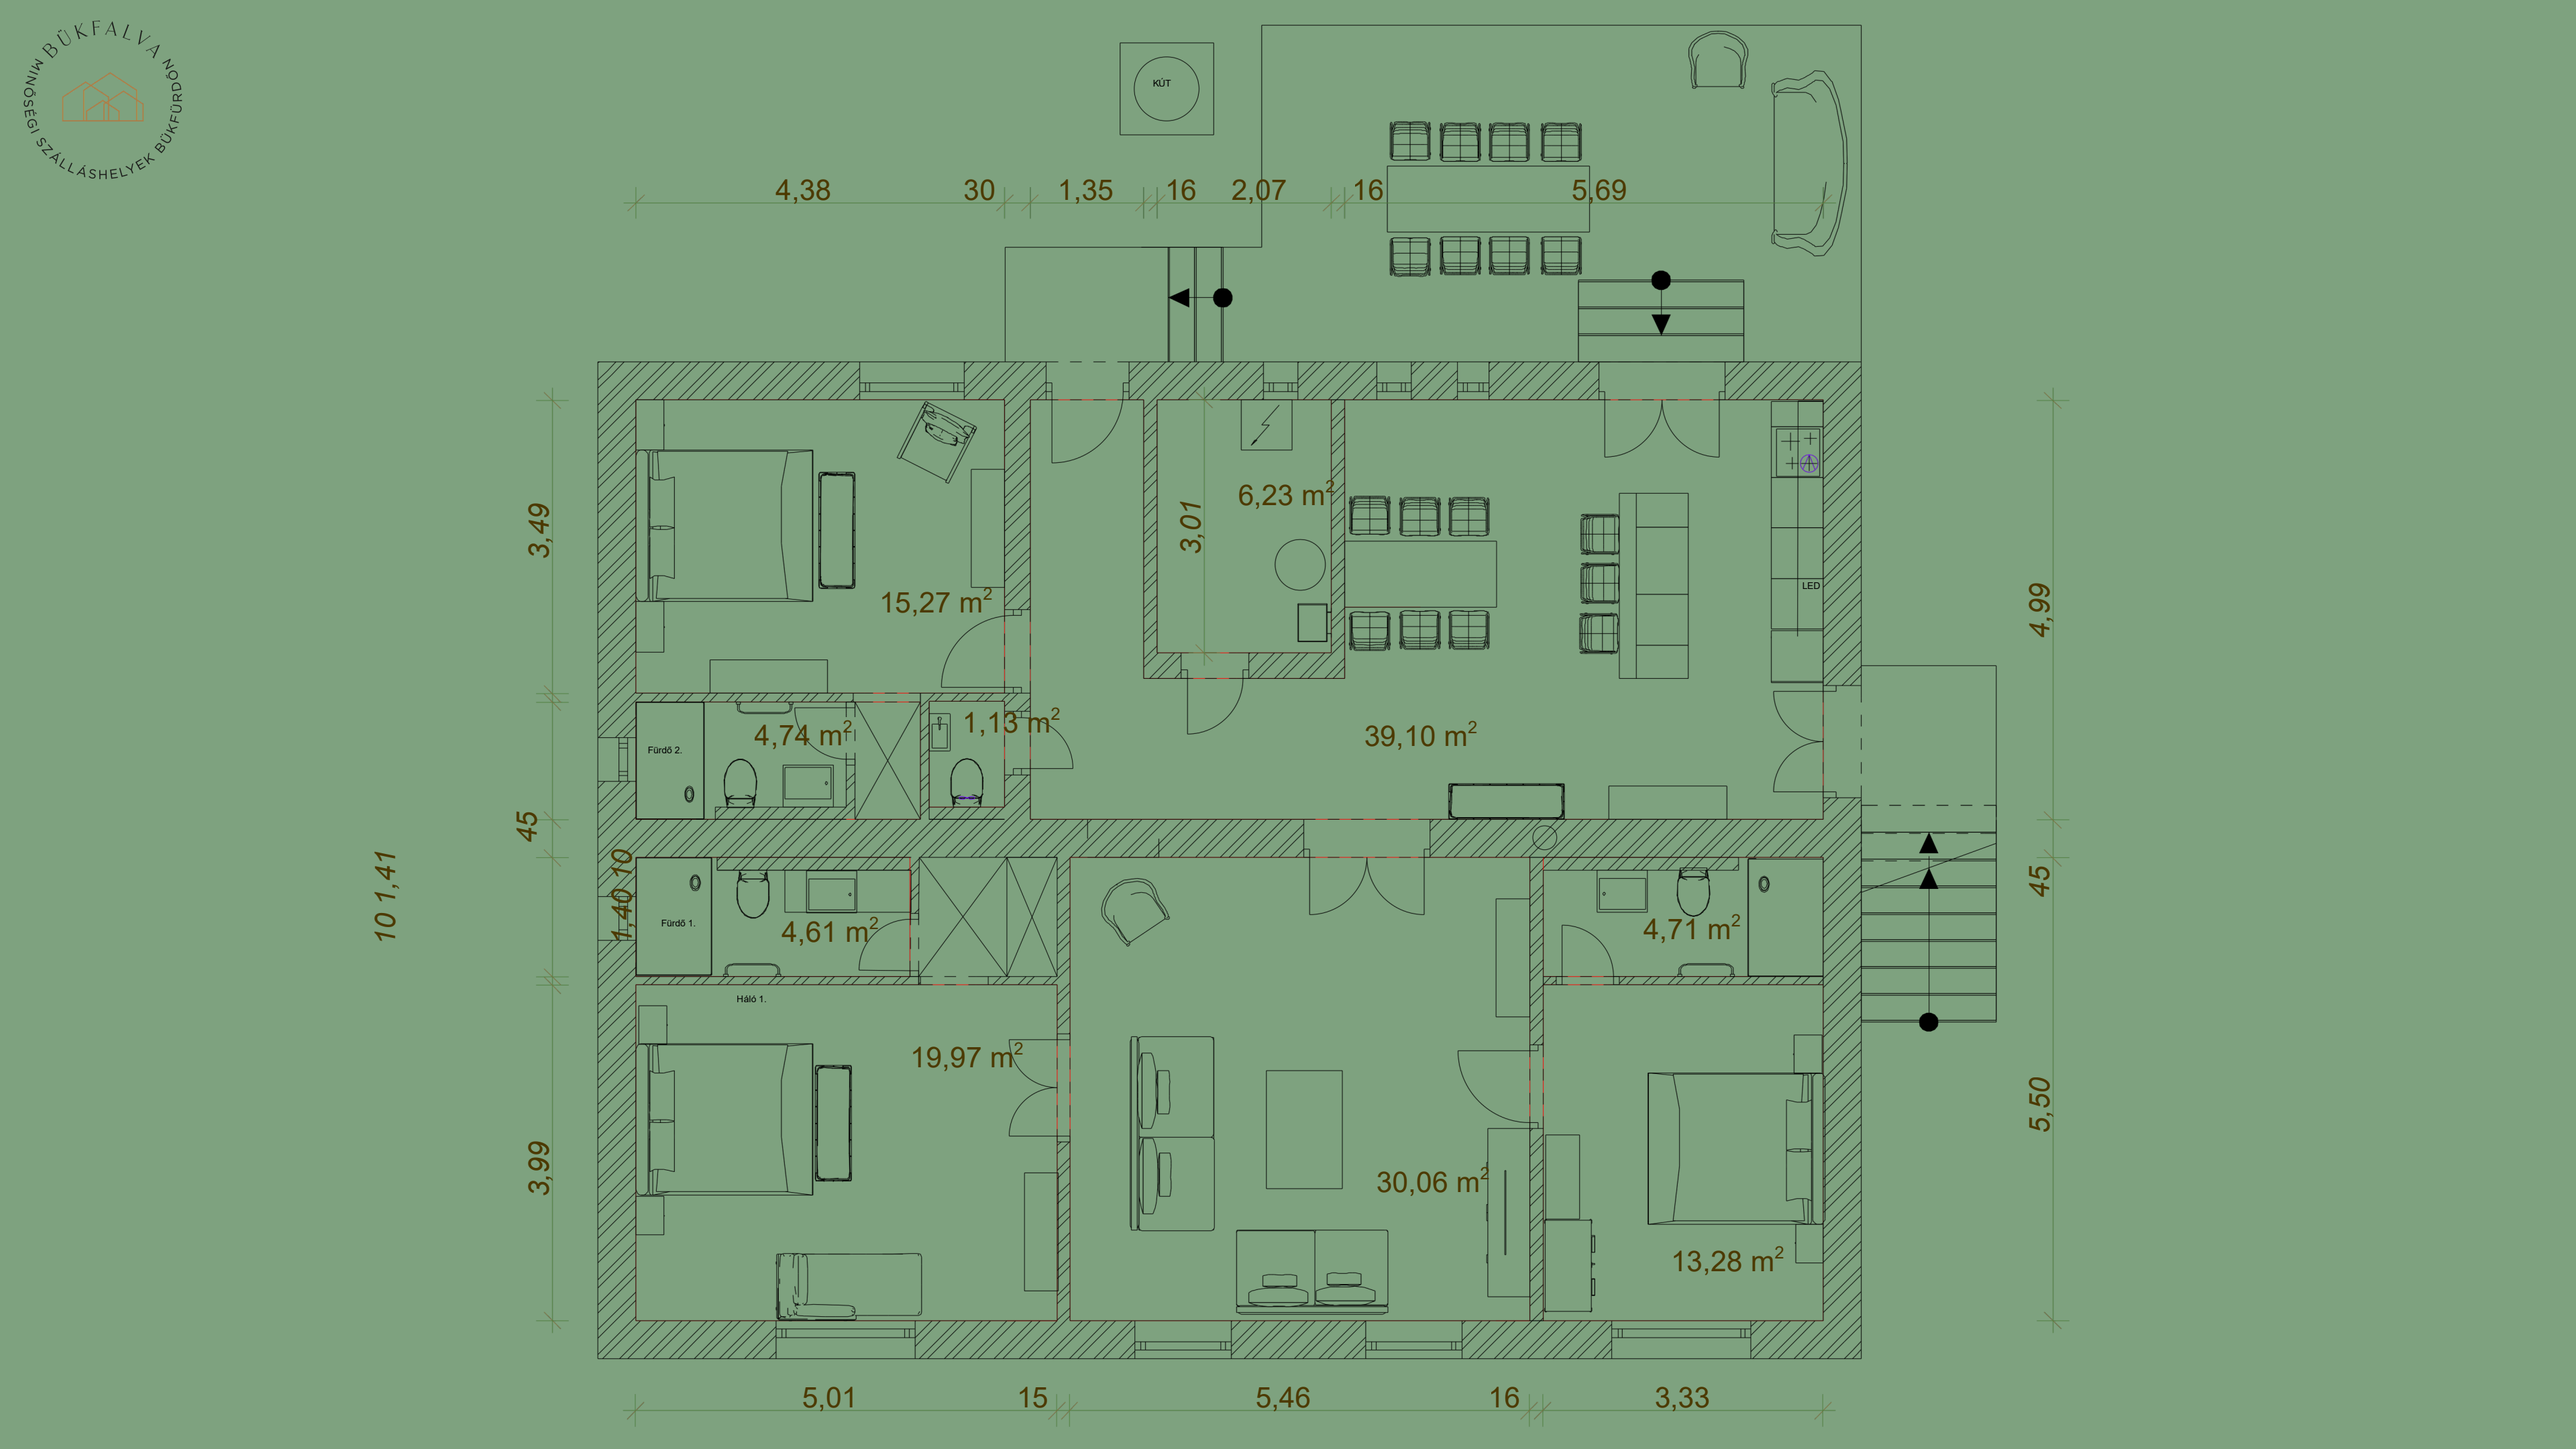
MINŐSÉGI SZÁLLÁSHELYEK BÜKFÜRDŐN
BÜKFALVA
KÚT
4,38
30
1,35
16
2,07
16
5,69
3,49
15,27 m2
3,01
6,23 m2
LED
4,99
Fürdő 2.
4,74 m2
1,13 m2
39,10 m2
45
10 1,41
1,40 10
Fürdő 1.
4,61 m2
4,71 m2
45
Háló 1.
19,97 m2
3,99
30,06 m2
13,28 m2
5,50
5,01
15
5,46
16
3,33



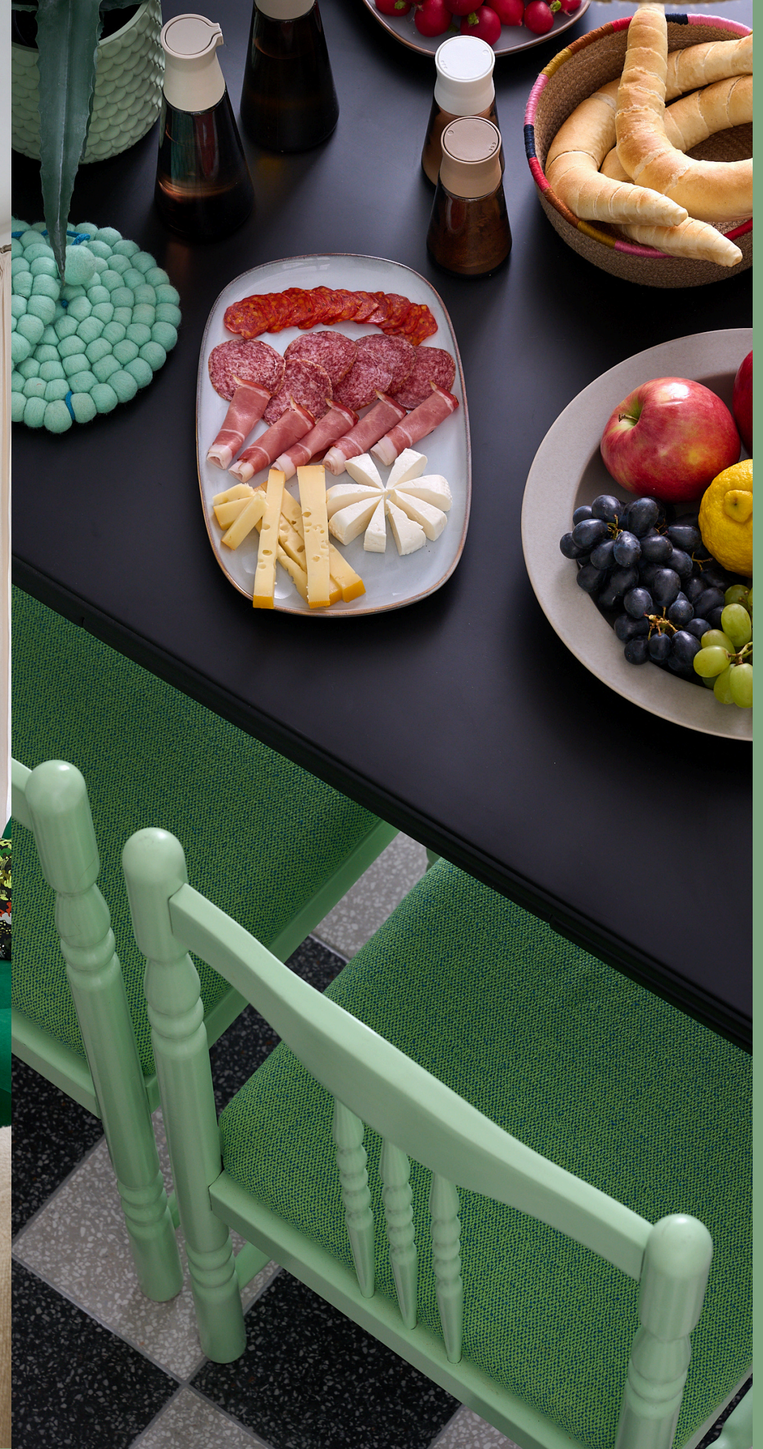

NP16


A körülbelül 100 négyzetméteren található NP16 apartman épületébe belépve tágas előszoba várja a megpihenni vágyókat.

Innen nyílik az amerikai-konyhás étkező. A konyha teljesen felszerelt és gépiesített.

A konyhából külön kijutás van a teraszra, így ideális kinti étkezések megtartására is a helyszín.

A tereket hatalmas ablakokon bejutó természetes fények teszik otthonosan világossá, a vidám színek pedig jó hangulatot kölcsönöznek.

A két hálószobás apartmanhoz kettő külön fürdőszoba tartozik. Tökéletes kikapcsolódás családok és baráti társaságok számára.

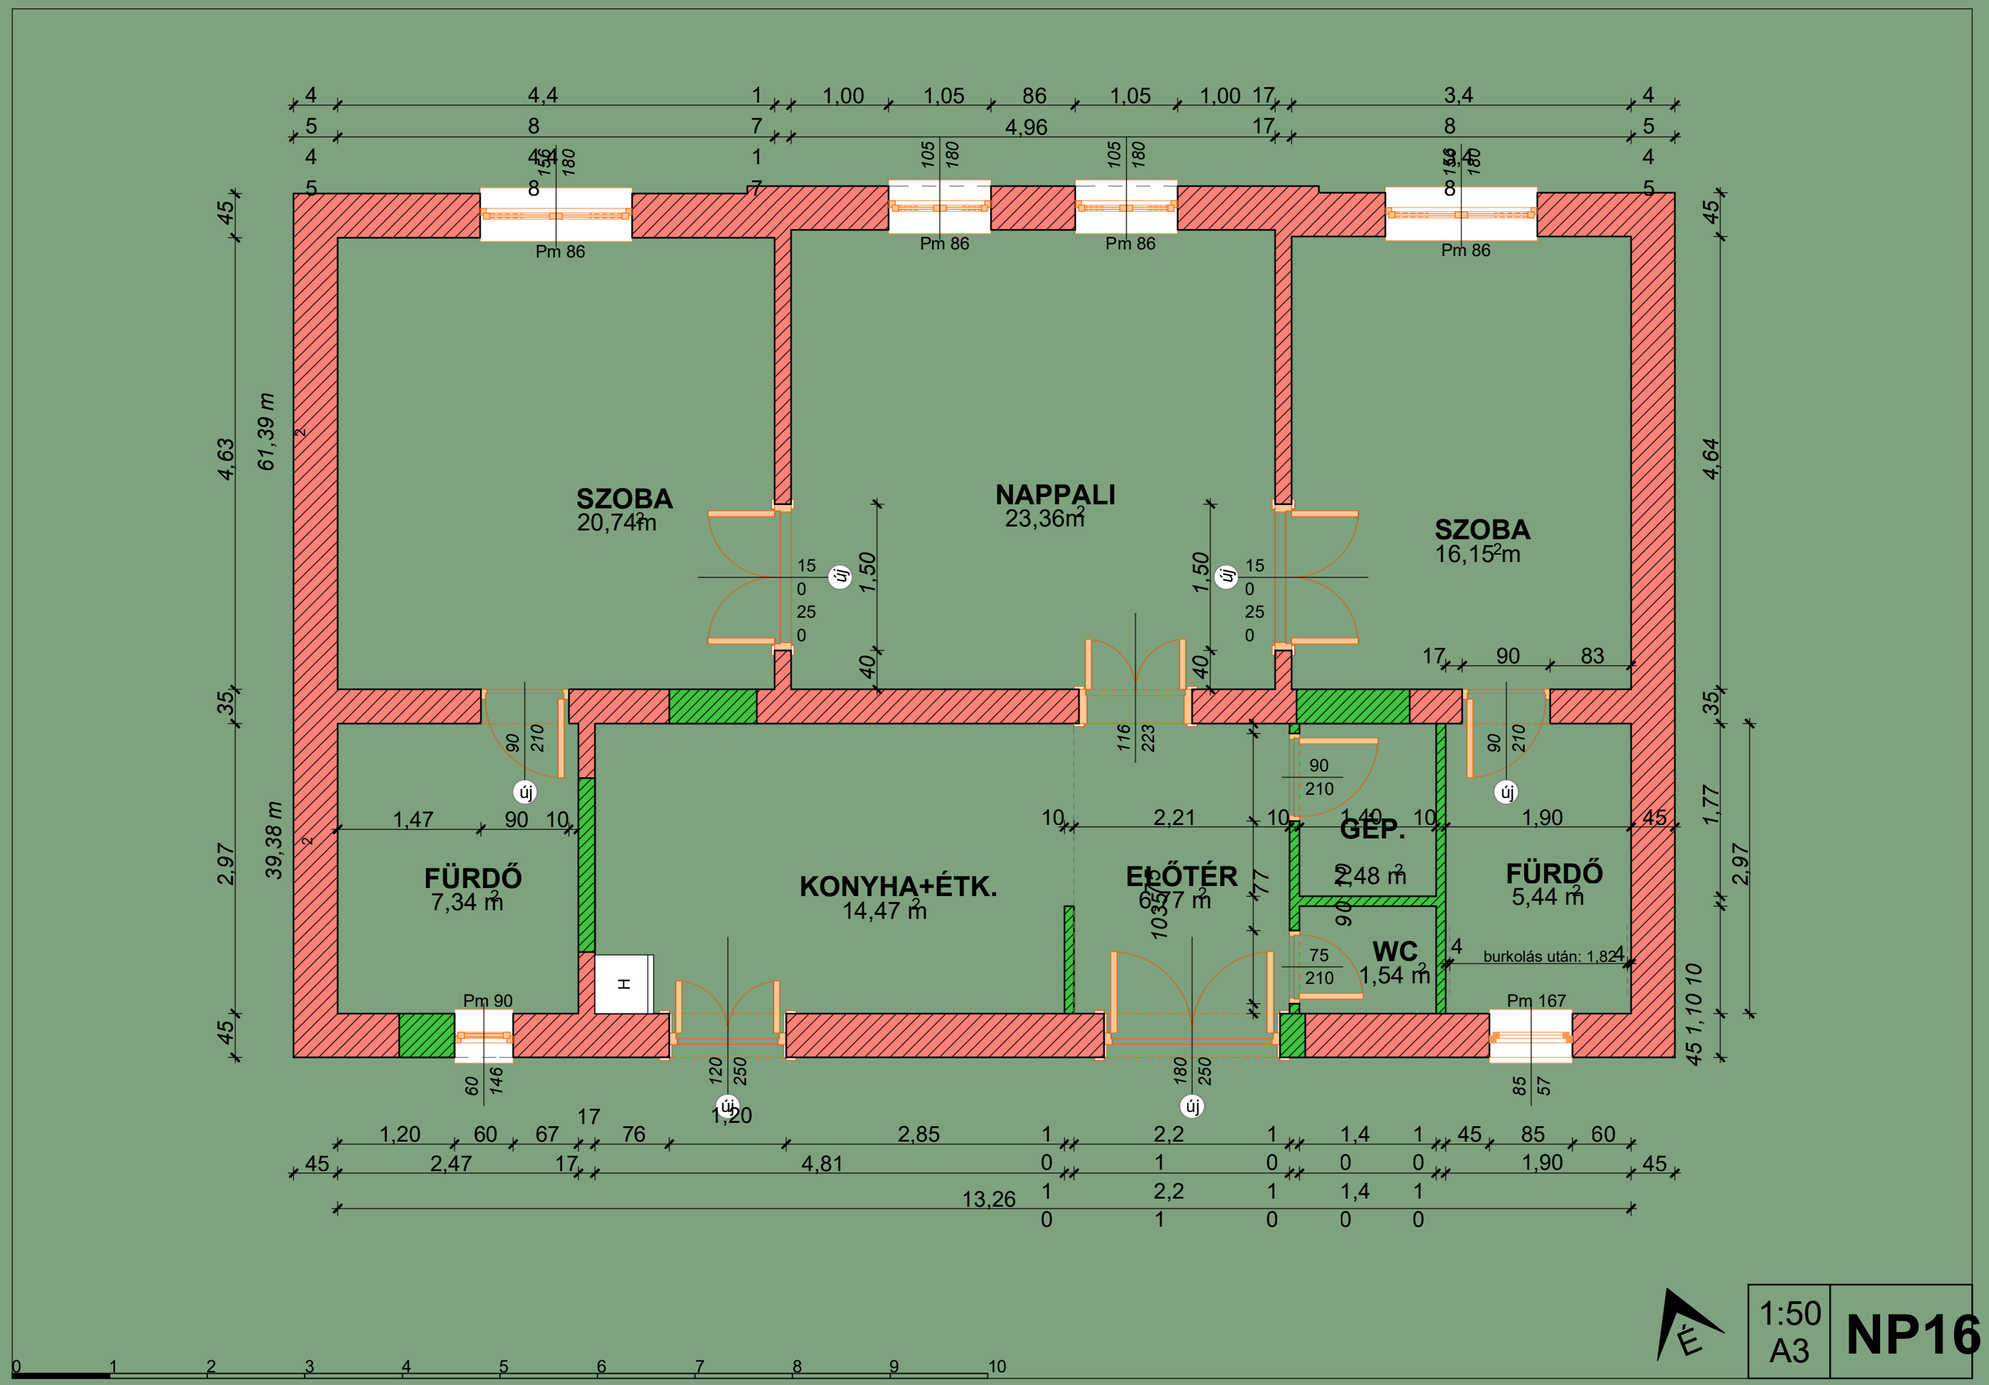
SZOBA
20,74 m²
NAPPALI
23,36 m²
SZOBA
16,15 m²
FÜRDŐ
7,34 m²
KONYHA+ÉTK.
14,47 m²
ELŐTÉR
6,77 m²
GÉP.
2,48 m²
FÜRDŐ
5,44 m²
WC
1,54 m²
burkolás után: 1,82
Pm 86
Pm 86
Pm 86
Pm 86
Pm 90
Pm 167
új
új
új
új
61,39 m
39,38 m
1:50
A3
NP16

Z9


Fiatalok, családok és barátok számára ideális ez az apartmankomplexumunk, de céges szállásadásban is tudunk segíteni, amennyiben igény jelentkezik rá.

A földszinthez tartozik 3 szoba, 3 egyágyas ággyal, közös közlekedőből nyíló mosdók (kád, zuhanyzó, wc), valamint közös étkező és teljesen felszerelt konyha.


Az emeleten 5 szoba található 2 személyes franciaágyakkal, mindegyik szobához külön fürdő tartozik. Hatalmas közösségi tér áll a vendégek rendelkezésére teljesen felszerelt, gépiesített konyhával.





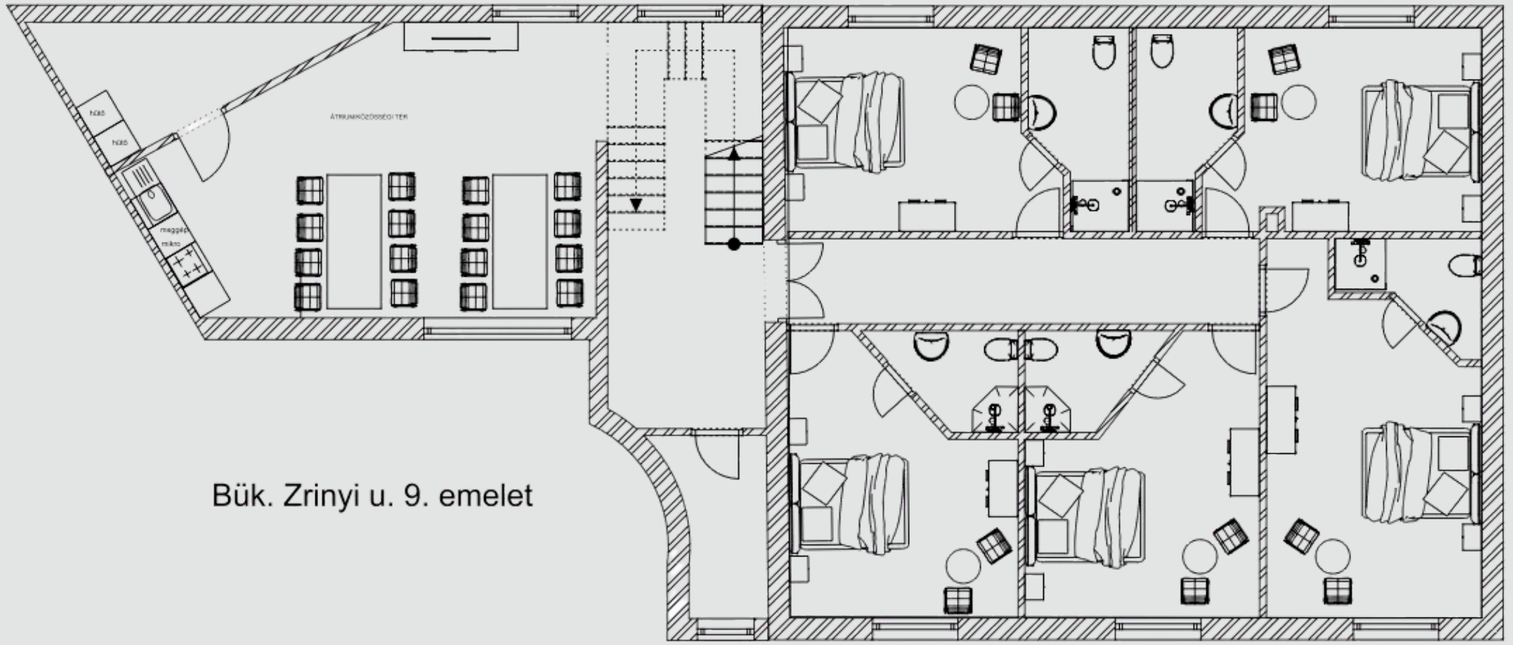

Bük. Zrinyi u. 9. emelet

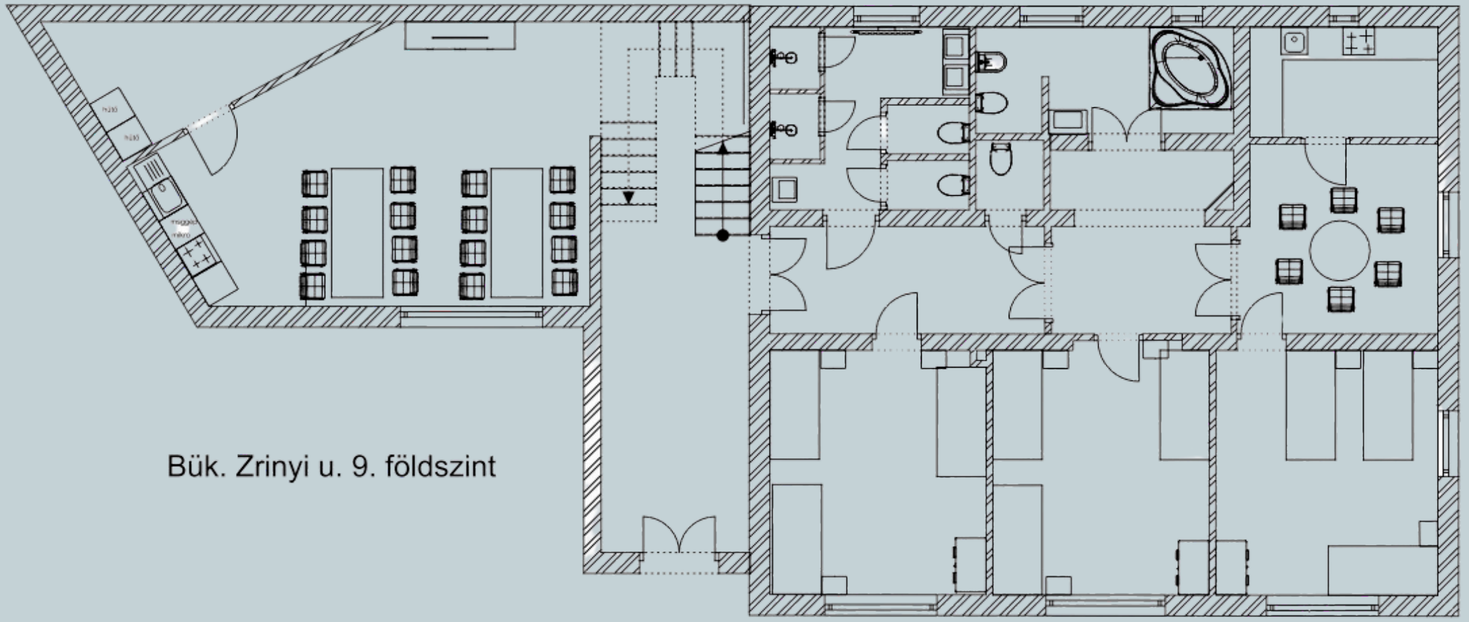


Bük. Zrinyi u. 9. földszint

BERCSÉNYI13


Ez az apartmanházunk elsősorban céges és hosszútávú bérlésekre lett eddig igénybe véve, de ajánljuk nagyobb családoknak, baráti társaságoknak is rendezvények (hosszúhétvége, születésnap, évforduló) megtartására.


Az első épületben 3 különálló szoba található, különálló ágyakkal, közös közlekedőből nyíló mosdók (zuhanyzó, wc), valamint közös étkező és teljesen felszerelt konyha.


A másik épületben 4 szoba található 9 fő részére (egyszemélyes ágyakkal), mindegyik szobához külön fürdő tartozik. Hatalmas közösségi tér áll a vendégek rendelkezésére teljesen felszerelt, gépiesített konyhával.

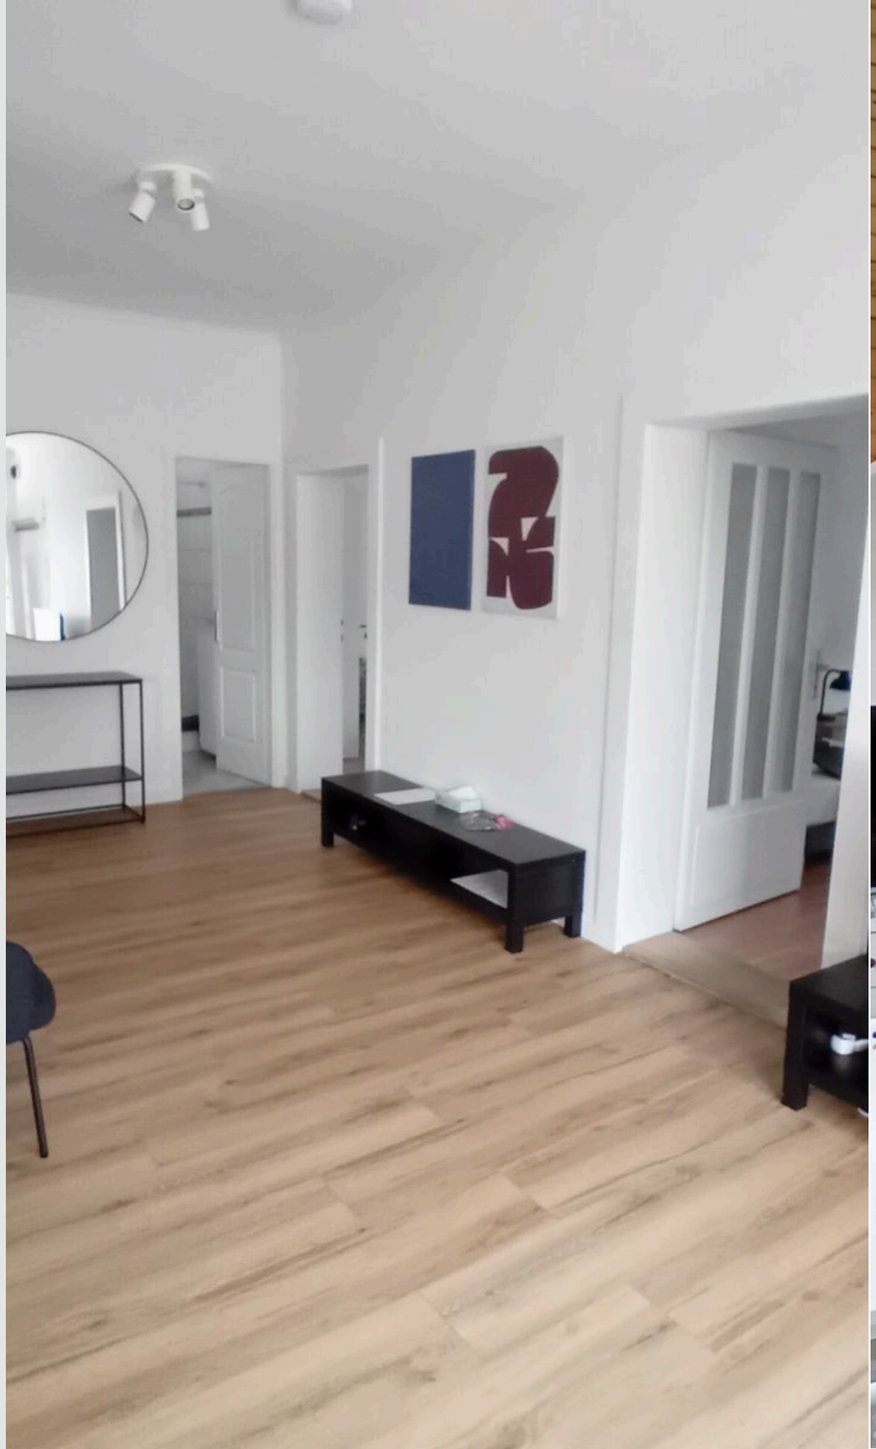




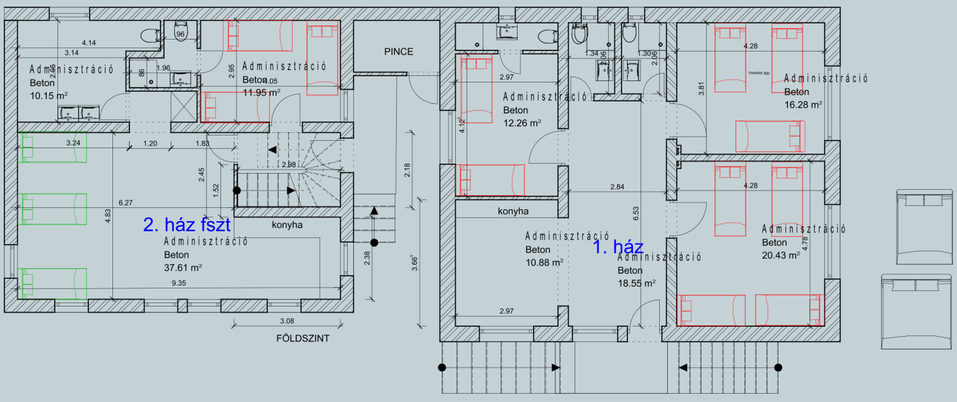

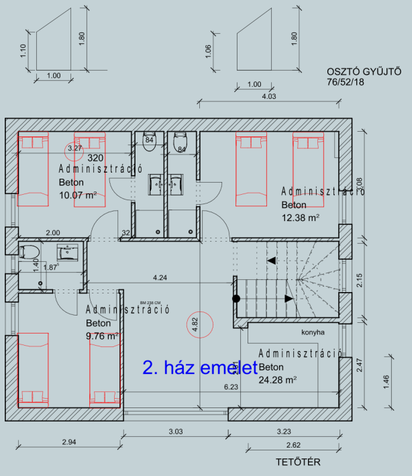

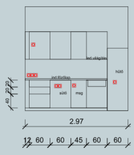

9737 BÜK, BERCSÉNYI UTCA 13
FELMÉRT ALAPRAJZ
2024.08.23.

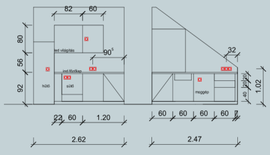

BÜKFALVA MINŐSÉGI SZÁLLÁSHELYEK BÜKFÜRDŐN



VIRTUÁLIS TÚRA

Merülj el szállásunk világában egy virtuális túrán – Nézd meg szobáinkat, közösségi tereinket és a környék csodáit egy kattintással.





RENDEZVÉNYHELYSZÍN

Képzeljetek el egy helyet, ahol a céges rendezvények nem csupán kötelező programok, hanem inspiráló élmények. A Kúria nemcsak egy helyszín – egy különleges atmoszférájú tér, ahol az üzleti megbeszélések kreatív energiákkal telnek meg, a csapatépítők pedig valódi összetartozást teremtenek.

Miért érdemes minket választani?

- Különleges, történelmi környezet, amely egyedi hangulatot ad bármilyen eseménynek,
- Szálláslehetőség közel álló apartmanokban, akár 50 fő számára,
- Tágas, zöld környezet, amely tökéletes szabadtéri programokhoz,
- Kényelmes, jól felszerelt apartmanok, némelyik saját konyhával,
- Rugalmas rendezvényhelyszínek, amelyek az igényekhez igazodnak,
- Igény esetén meleg étkezési lehetőség biztosítása.

Vendégeink itt tartottak már:

- Céges vacsorákat és csapatépítő tréningeket,
- Inspiráló workshopokat és szemináriumokat,
- Születésnapokat, családi és baráti összejöveteleket.





Akár egy nyugodt elvonulásra, akár egy aktív, tartalmas rendezvényre vágytok – nálunk minden adott egy felejthetetlen élményhez!

Kényelmes szállás több helyszínen.
A Kúria mellett további 5 vendégház áll a látogatók rendelkezésére, így akár nagyobb társaságok, családok és céges csoportok is kényelmesen megszállhatnak nálunk.

A Nagy Pál utcában található NP2, NP15 és NP16 apartmanok több száz négyzetméteren (Nagy Pál utca 2., 15., 16.) ideális választás kisebb társaságok számára: két apartmanban két különálló szoba és saját fürdőszoba biztosítja a kényelmet, így akár 4 fő számára is tökéletes pihenőhelyet nyújt, az NP15 apartman pedig három hálószobával és három fürdővel akár 6 fő kényelmes elszállásolására is alkalmas.


A Z9 apartmanház a Zrínyi utcában (Zrínyi utca 9.) egy rövid sétányira található és tágas tereinek köszönhetően egyszerre akár 19 fő számára is kényelmes szállást kínál. Két szinten, jól felszerelt szobákkal és közösségi terekkel várja vendégeit.
A Bercsényi13 apartmanház a Bercsényi utcában (Bercsényi u.13.) egy rövid sétányira található és tágas tereinek köszönhetően egyszerre akár 18 fő számára is kényelmes szállást kínál. Két épületben, jól felszerelt szobákkal és közösségi terekkel várja vendégeit.

Összesen akár 80 fő (gyermekekkel együtt) is elfér nálunk egy időben, így baráti társaságok, céges csapatok és családi események résztvevői is zavartalanul élvezhetik a közös időtöltést.
A jövőben helyszínünk eljegyzések, esküvők és nagyobb rendezvények tökéletes otthonává válhat. Külön kérésre meleg étkezést is biztosítunk – legyen szó reggeliről, ebédről vagy vacsoráról. További információért bátran keress minket!



VIDEÓ

Repüld körbe Bükfalvát és környékét.

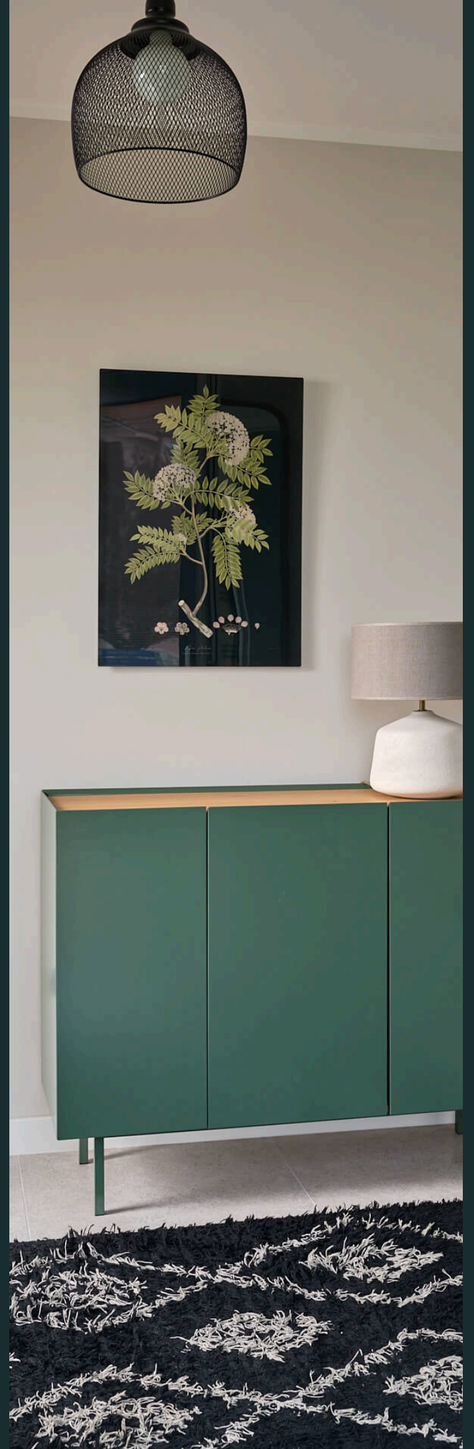

ELÉRHETŐSÉGEINK

EMAIL

info@bukfalva.hu

MOBIL

+36 20 511 8263
+36 20 223 6609

CÍM

9737 Bük
Nagy Pál utca 2.
Nagy Pál utca 15.
Nagy Pál utca 16.
Nagy Pál utca 17.
Zrínyi utca 9.
Bercsényi utca 13.

WEB

bukfalva.hu

KÖVESS MINKET

BÜKFALVA MINŐSÉGI SZÁLLÁSHELYEK BÜKFÜRDŐN

SZERETETTEL VÁRUNK!

FOGLALJ MOST!

